


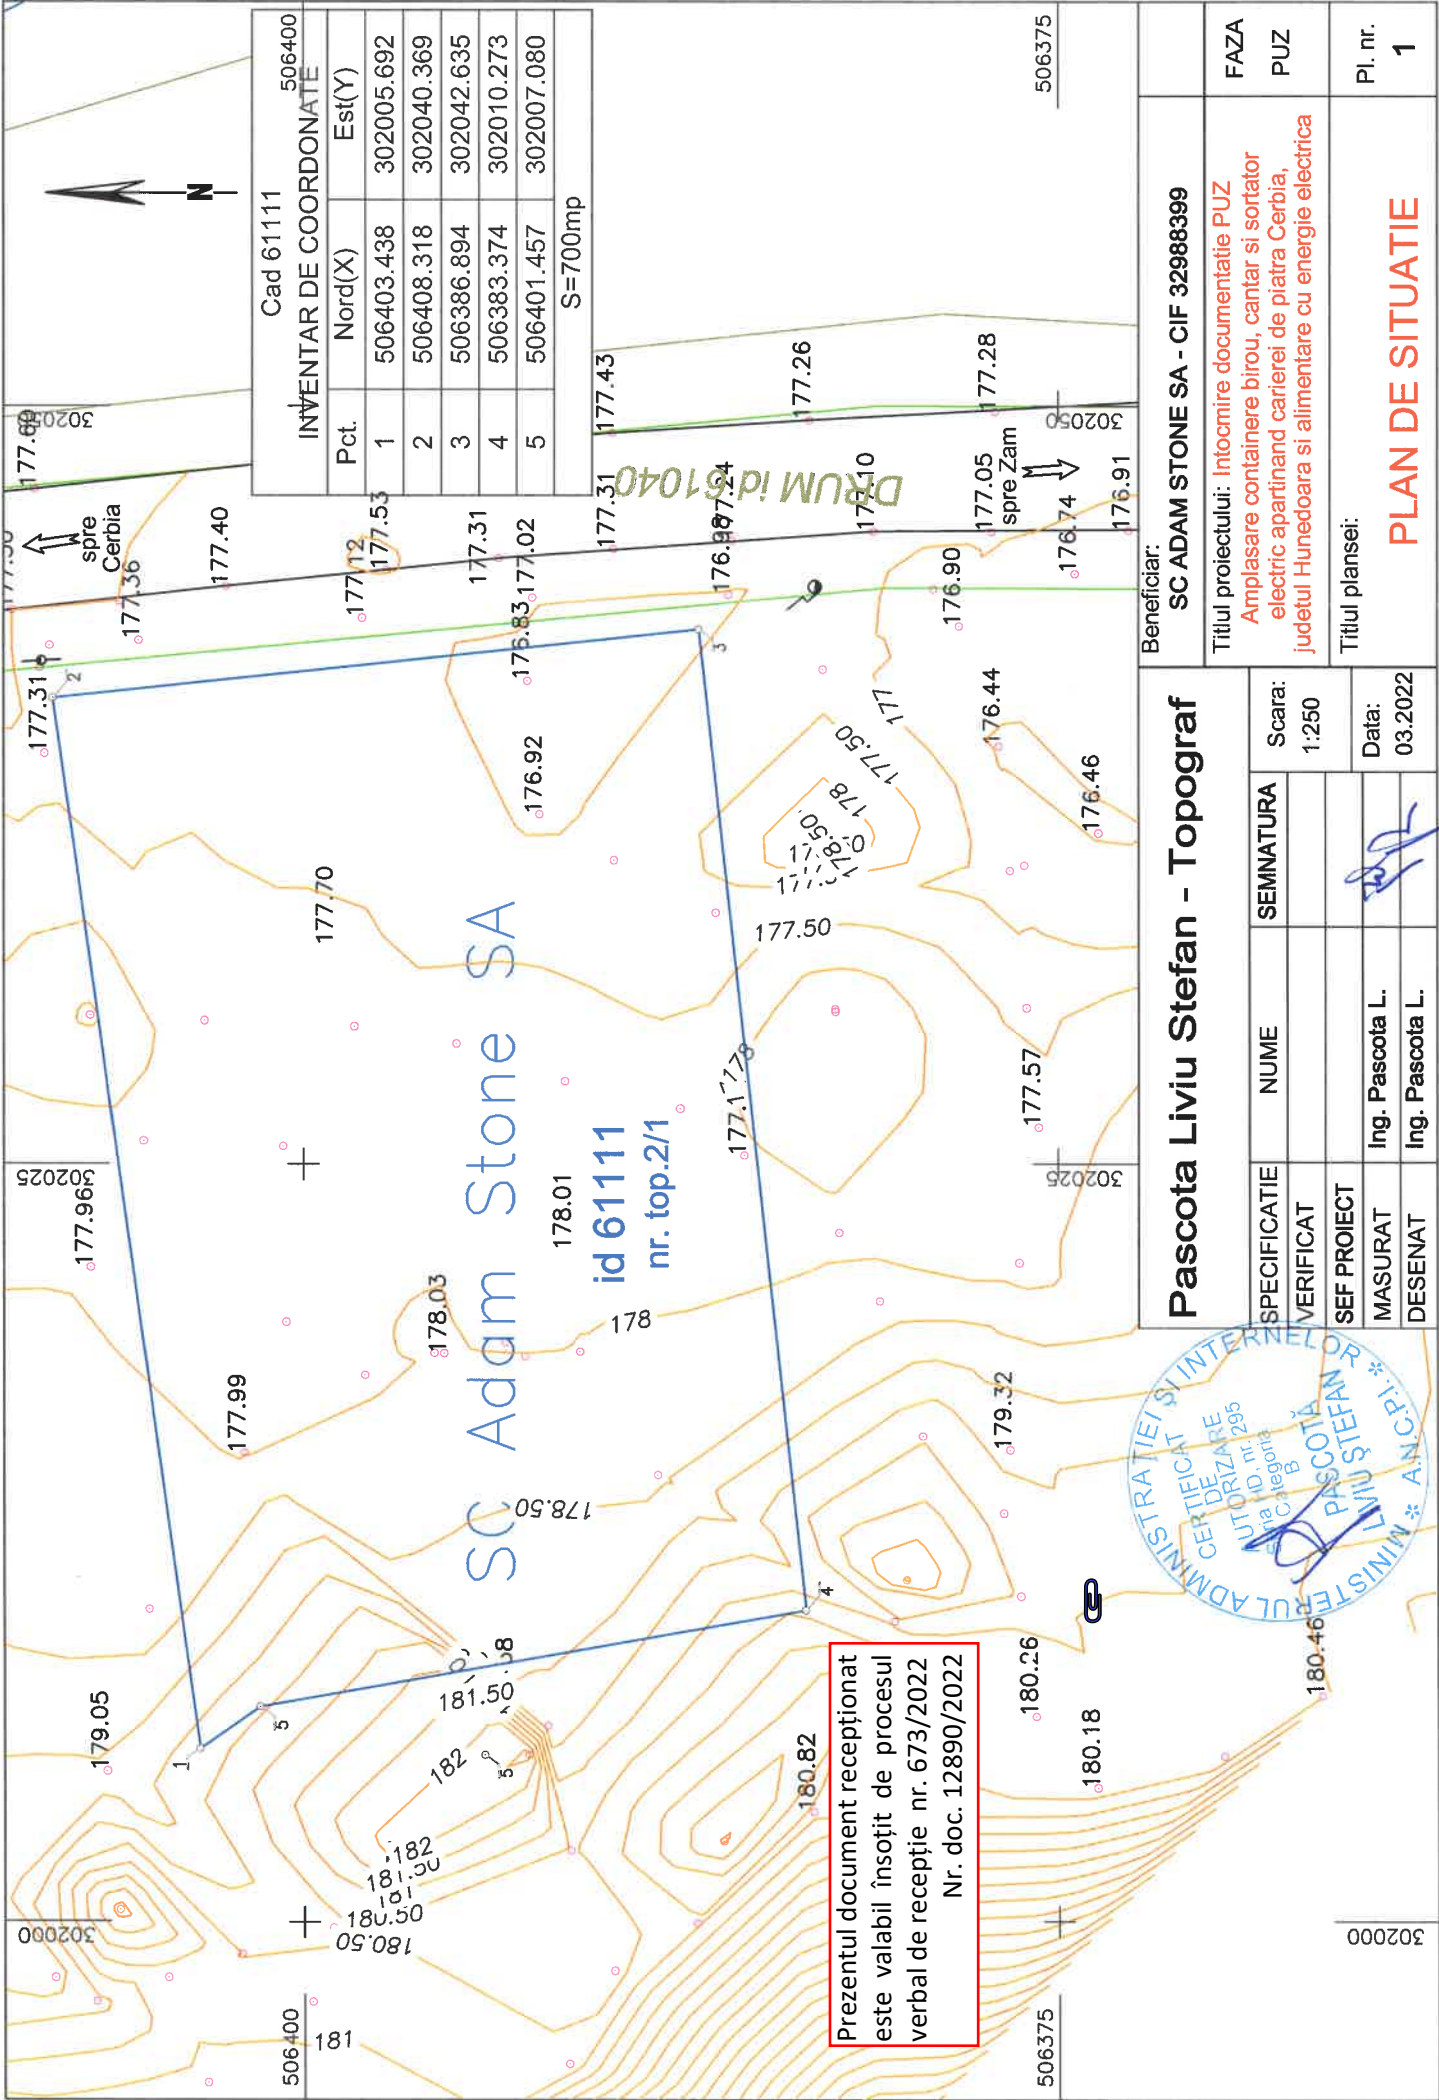

Prezentul document recepționat
este valabil însoțit de procesul
verbal de recepție nr. 673/2022
Nr. doc. 12890/2022



Pascota Liviu Stefan - Topograf

SPECIFICATIE	NUME	SEMNATURA	Scara:
VERIFICAT			1:250
SEF PROIECT			
MASURAT	Ing. Pascota L.		Data:
DESENAT	Ing. Pascota L.		03.2022